

PARROCCHIA DI MOMO

oggetto :



Rifacimento delle Facciate della Chiesa Parrocchiale di Momo.




ARCH. **ALESSANDRO FONTANA**
via Bertagna, 8 - 28047 Oleggio (NO)
mail: alessandro@studioarchitettofontana.it tel: 348-8200638


committenti : PARROCCHIA NATIVITA' DI MARIA VERGINE piazza Don Minzoni 3 - 28015 MOMO (NO) legale rappresentante : Don Liborio Lanza		scala 1:100
denominazione: <u>RIFACIMENTO FACCIATA</u>		data giugno 2023 aggiorn.
progetto e direzione lavori: arch. Alessandro Fontana		tav. 01
committenti: DON LIBORIO LANZA	costruttore da definire	protocollo
Documento di proprietà dello studio professionale. Lo studio tutelerà i propri diritti in sede civile e penale.		

LOCALIZZAZIONE

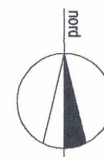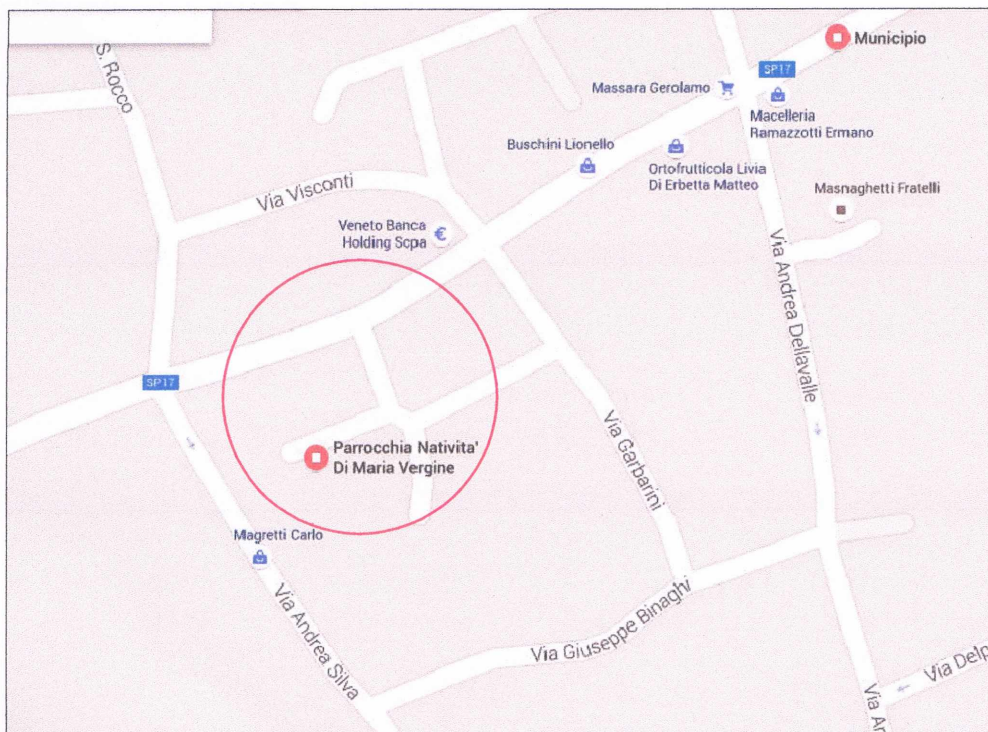

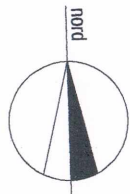

strada Provinciale n°17 (via Squarini)
<---- PROH - OLEGGIO ---->

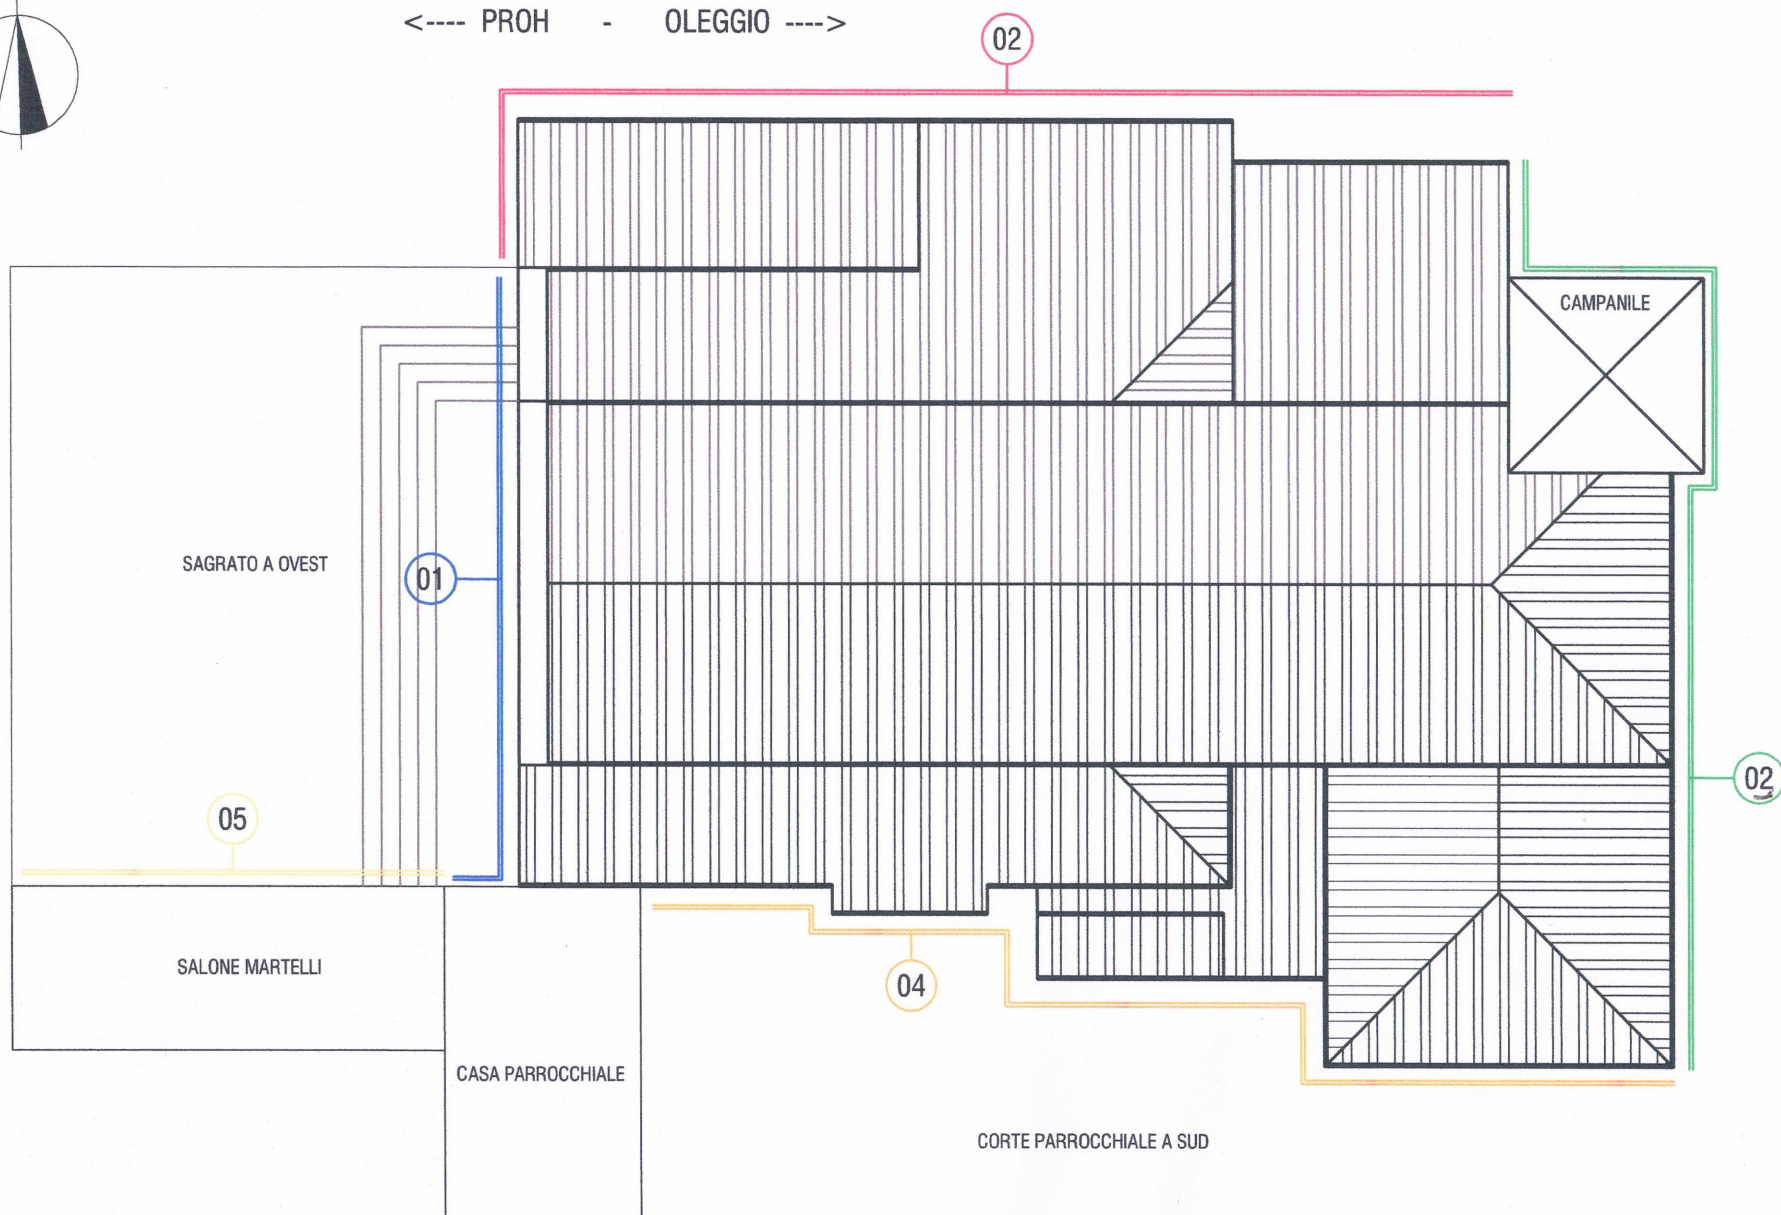

PLANIMETRIA GENERALE

LOTTO


01



TIMPANI DA LAVARE, RIPRISTINARE
NELLE PARTI AMMALORATE E POI DA
IMBIANCARE


SOTTOGRONDA AMMALORATI
DA SISTEMARE ED IMBIANCARE

PARETI DA LAVARE E IMBIANCARE

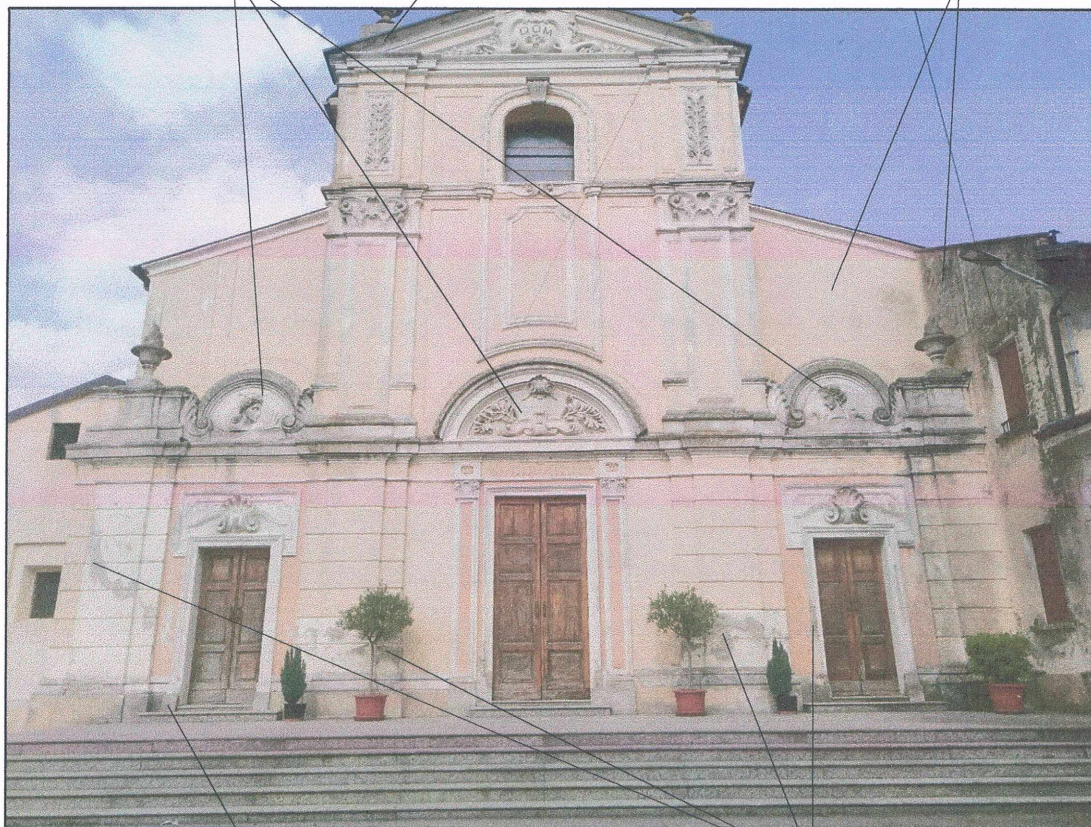

PORZIONI DISTACCATE
DA SISTEMARE ED IMBIANCARE

PORZIONI AMMALORATE
DA SISTEMARE ED IMBIANCARE

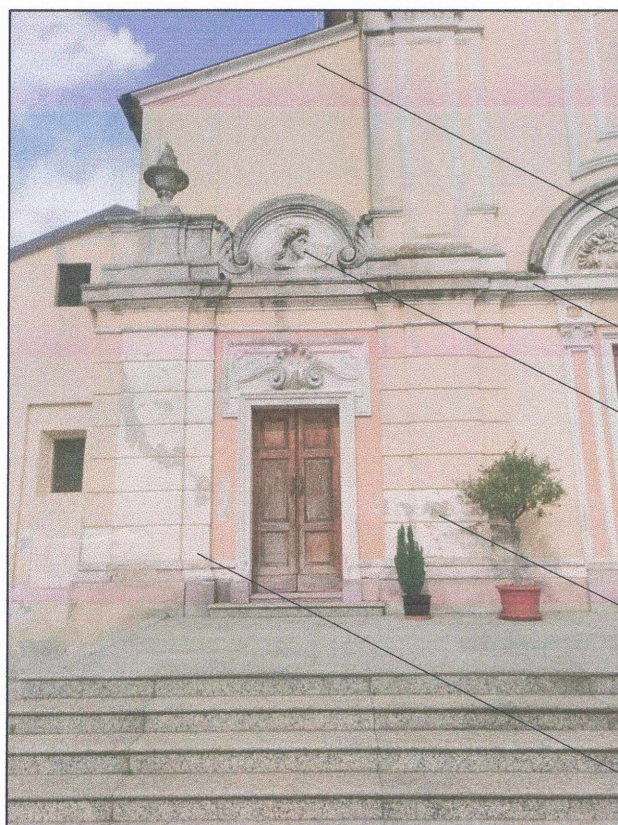

PARETI DA LAVARE E IMBIANCARE

CORNICIONI DA LAVARE, RIPRISTINARE
NELLE PARTI AMMALORATE E POI DA IMBIANCARE

TIMPANI DA LAVARE, RIPRISTINARE
NELLE PARTI AMMALORATE E POI DA IMBIANCARE

PORZIONI AMMALORATE
DA SISTEMARE ED IMBIANCARE

PORZIONI DISTACCATE
DA SISTEMARE ED IMBIANCARE



PARETI DA LAVARE E IMBIANCARE


CORNICIONI DA LAVARE, RIPRISTINARE
NELLE PARTI AMMALORATE E POI DA IMBIANCARE

TIMPANI DA LAVARE, RIPRISTINARE
NELLE PARTI AMMALORATE E POI DA IMBIANCARE

PORZIONI AMMALORATE
DA SISTEMARE ED IMBIANCARE

BASAMENTO DA LAVARE E IMBIANCARE

PORZIONI DISTACCATE
DA SISTEMARE ED IMBIANCARE

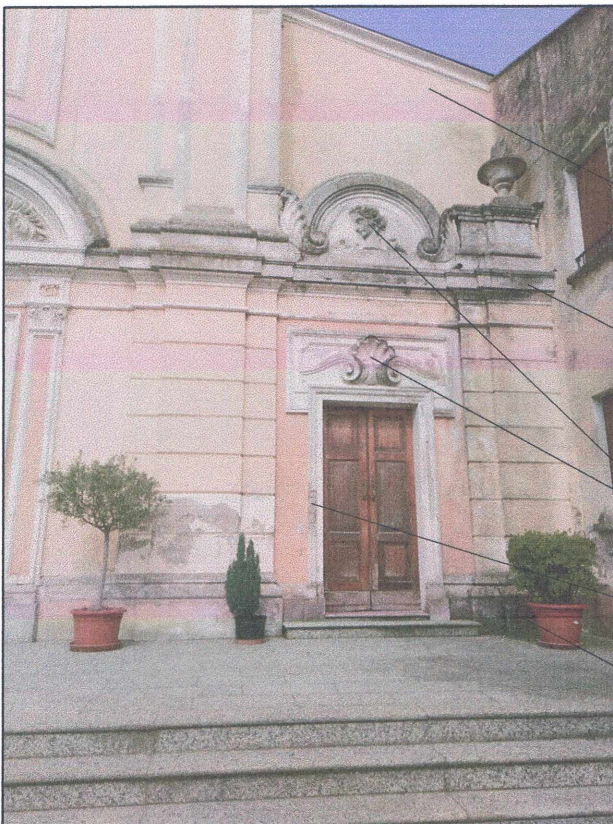

PARETI DA LAVARE E IMBIANCARE

CORNICIONI DA LAVARE, RIPRISTINARE
NELLE PARTI AMMALORATE E POI DA IMBIANCARE

TIMPANI E CORNICI DA LAVARE, RIPRISTINARE
NELLE PARTI AMMALORATE E POI DA IMBIANCARE

PORZIONI AMMALORATE
DA SISTEMARE ED IMBIANCARE

BASAMENTO DA LAVARE E IMBIANCARE

PARETI DA LAVARE E IMBIANCARE

INFERRIATE IN FERRO DA PULIRE, RIPRISTINARE NELLE PARTI AMMALORATE E POI DA VERNICIARE



PLUVIALI E CANALI DA CONTROLLARE ED EVENTUALMENTE SOSTITUIRE (LAMIERA PREVERNICIATA COLOR TESTA DI MORO)

PORZIONI AMMALORATE DA SISTEMARE ED IMBIANCARE

BASAMENTO DA LAVARE E IMBIANCARE



INFERRIATE IN FERRO DA PULIRE, RIPRISTINARE NELLE PARTI AMMALORATE E POI DA VERNICIARE

PARETI DA LAVARE E IMBIANCARE

PORZIONI AMMALORATE DA SISTEMARE ED IMBIANCARE

BASAMENTO DA LAVARE E IMBIANCARE

LOTTO

03



PARETI DA LAVARE E IMBIANCARE

CAMPANILE DA SOTTOPORRE A
LAVAGGIO CON IDROPULITORE
EVENTUALE SISTEMAZIONE DI
PARTI AMMALORATE

PARETI DA LAVARE E IMBIANCARE

PLUVIALI E CANALI DA CONTROLLARE ED
EVENTUALMENTE SOSTITUIRE (LAMIERA
PREVERNICIATA COLOR TESTA DI MORO)



BASAMENTO DA LAVARE E IMBIANCARE

INFERRIATE IN FERRO DA PULIRE, RIPRISTINARE
NELLE PARTI AMMALORATE E POI DA VERNICIARE



CAMPANILE DA SOTTOPORRE A LAVAGGIO CON IDROPULITORE
EVENTUALE SISTEMAZIONE DI PARTI AMMALORATE

PARETI DA LAVARE E IMBIANCARE

PORZIONI AMMALORATE
DA SISTEMARE ED IMBIANCARE

INFERRIATE IN FERRO DA PULIRE, RIPRISTINARE
NELLE PARTI AMMALORATE E POI DA VERNICIARE

BASAMENTO DA LAVARE E IMBIANCARE

LOTTO

04



PARETI DA LAVARE E IMBIANCARE

INFERRIATE IN FERRO DA PULIRE, RIPRISTINARE
NELLE PARTI AMMALORATE E POI DA VERNICIARE

COLONNE DA SOTTOPORRE A
LAVAGGIO CON IDROPULITORE



PORZIONI AMMALORATE
DA SISTEMARE ED IMBIANCARE

BASAMENTO DA LAVARE E IMBIANCARE



LOTTO

05



PARETI DA LAVARE E IMBIANCARE



BASAMENTO DA LAVARE E IMBIANCARE

INFERRIATE IN FERRO DA PULIRE, RIPRISTINARE
NELLE PARTI AMMALORATE E POI DA VERNICIARE

RIEPILOGO RIFACIMENTO FACCIATE DELLA CHIESA PARROCCHIALE

LOTTO 1	RIFACIMENTO FACCIATE	30.537,50 €
LOTTO 2	RIFACIMENTO FACCIATE	37.730,00 €
LOTTO 3	RIFACIMENTO FACCIATE	26.610,00 €
LOTTO 4	RIFACIMENTO FACCIATE	35.622,50 €
LOTTO 5	RIFACIMENTO FACCIATE	7.695,00 €
TOTALE LOTTI		138.195,00 €
IVA 10%		13.819,50 €
TOTALE COMPLESSIVO		152.014,50 €